


WIDOK Z BOKU
SKALA 1:10

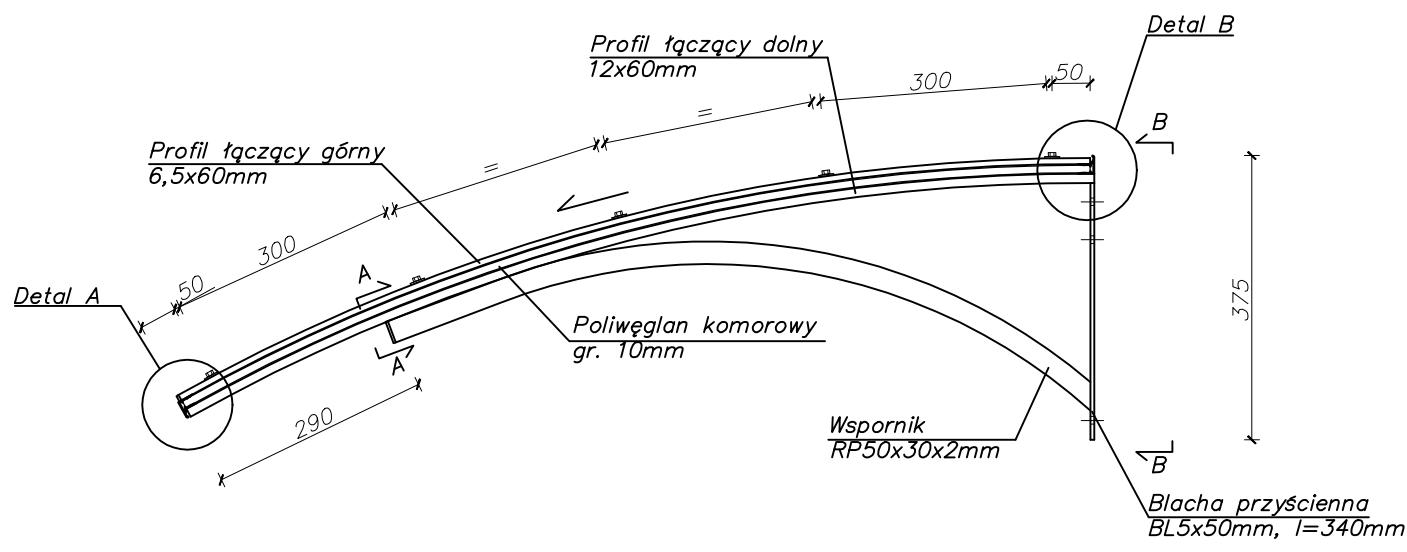

INWESTOR:	„CS NATURA TOUR” sp. z o.o.			
NAZWA PROJETKU:	PROJEKT REMONTU DACHU WRAZ Z TERMOIZOLACJĄ CKS "ZACISZE"			
NAZWA RYS:	PRZEKRÓJ DASZKA Z POLIWĘGLANU			
ZESPÓŁ PROJEKTOWY		PODPIS	SKALA	1:10
PROJEKTANT	WOJCIECH MAŁECKI UPR. NR MAZ/0883PWBKb/18		DATA	12.03.2026
OPRACOWANIE	ŁUKASZ NEJMAN		RYS NR	6