


POKRYCIE DACHOWE:
ISTNIEJĄCE POKRYCIE Z BALCHY PŁASKIEJ ŁĄCZONEJ NA RĄBEK
ISTNIEJĄCE DESKOWANIE PEŁNE Z DESEK GR. 25mm
ISTNIEJĄCE DESKOWANIE PEŁNE Z DESEK GR. 25mm
ISTNIEJĄCE KONTRŁATY 40x60 mm OPARTE NA STALOWYCH CEOWNIKACH ROZSTAW CO 1,1m
ISTNIEJĄCA KROKIEW STALOWA (DWUTEOWNIK 200x90x6mm ROSTAW CO 320cm)

STROP:
ISTNIEJĄCA IZOALCJA TERMICZNA - SUPREMA GR. 5-6 cm
ISTNIEJĄCY STROP TYPU KLAINA
ISTNIEJĄCY SUFIT PODWIESZANY

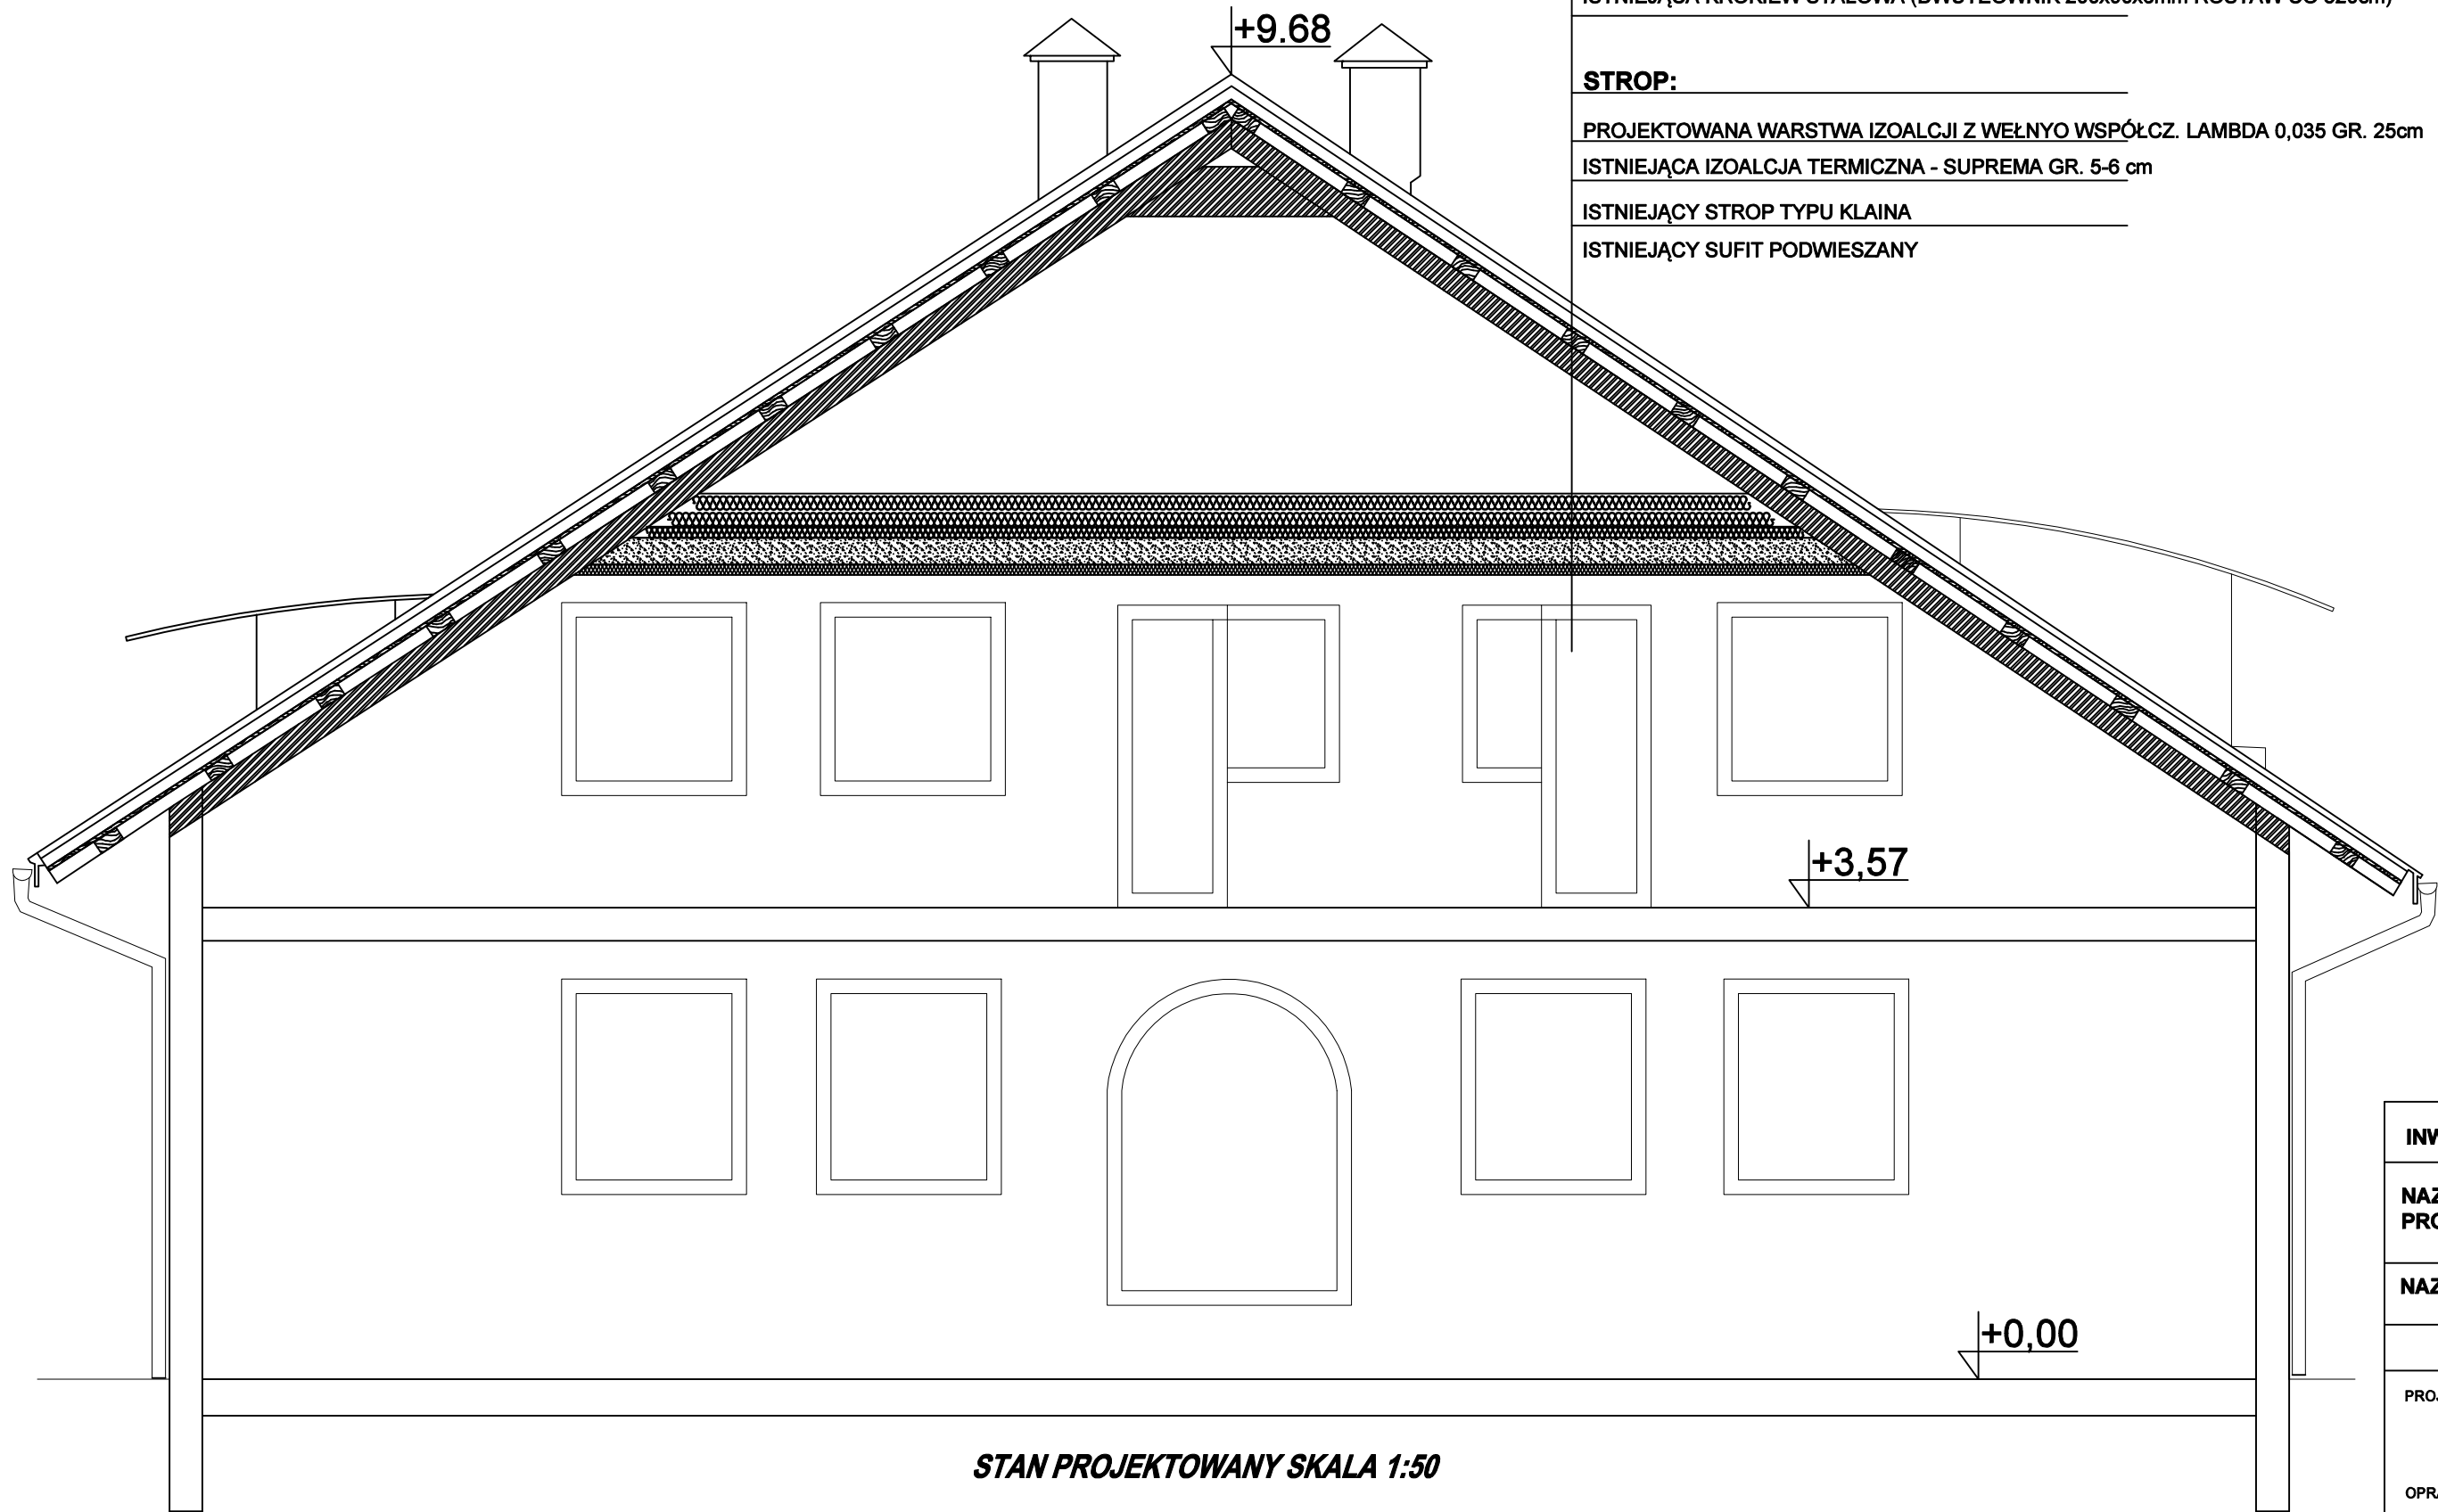

POKRYCIE DACHOWE:
PROJEKTOWANE POKRYCIE Z BALCHY PŁASKIEJ ŁĄCZONEJ NA RĄBEK TYPU "KLIK"
PROJEKTOWANA ŁATA O WYM. (MIN.) 8x3,2 cm ROZSTAW W ŚWIECLE MIN. 20 cm (W ZALEŻNOŚCI OD ZALECEŃ PRODUCENTA)
PROJEKTOWANE KONTRŁATY O WYM. 5x4 cm ROZSTAW CO 90 cm
PROJEKTOWANA WARSTWA FOLII PAROIZOLACYJNEJ
PROJEKTOWANA DESKOWANIE PEŁNE Z DESEK GR. 25mm
ISTNIEJĄCE KONTRŁATY 40x60 mm OPARTE NA STALOWYCH CEOWNIKACH ROZSTAW CO 1,1m
ISTNIEJĄCA KROKIEW STALOWA (DWUTEOWNIK 200x90x6mm ROSTAW CO 320cm)

STROP:
PROJEKTOWANA WARSTWA IZOALCJI Z WEŁNYO WSPÓŁCZ. LAMBDA 0,035 GR. 25cm
ISTNIEJĄCA IZOALCJA TERMICZNA - SUPREMA GR. 5-6 cm
ISTNIEJĄCY STROP TYPU KLAINA
ISTNIEJĄCY SUFIT PODWIESZANY

INWESTOR:	„CS NATURA TOUR” sp. z o.o.			
NAZWA PROJEKTU:	PROJEKT REMONTU DACHU WRAZ Z TERMOIZOLACJĄ CKS "ZACISZE"			
NAZWA RYS:	PRZĘKRÓJ POPRZECZNY: STAN ISTNIEJĄCY / STAN PROJEKTOWANY			
ZESPÓŁ PROJEKTOWY		PODPIS	SKALA	1:50
PROJEKTANT	WOJCIECH MAŁECKI UPR. NR MAZ/0883PWBK/18		DATA	12.03.2026
OPRACOWANIE	ŁUKASZ NEJMAN		RYS NR	15