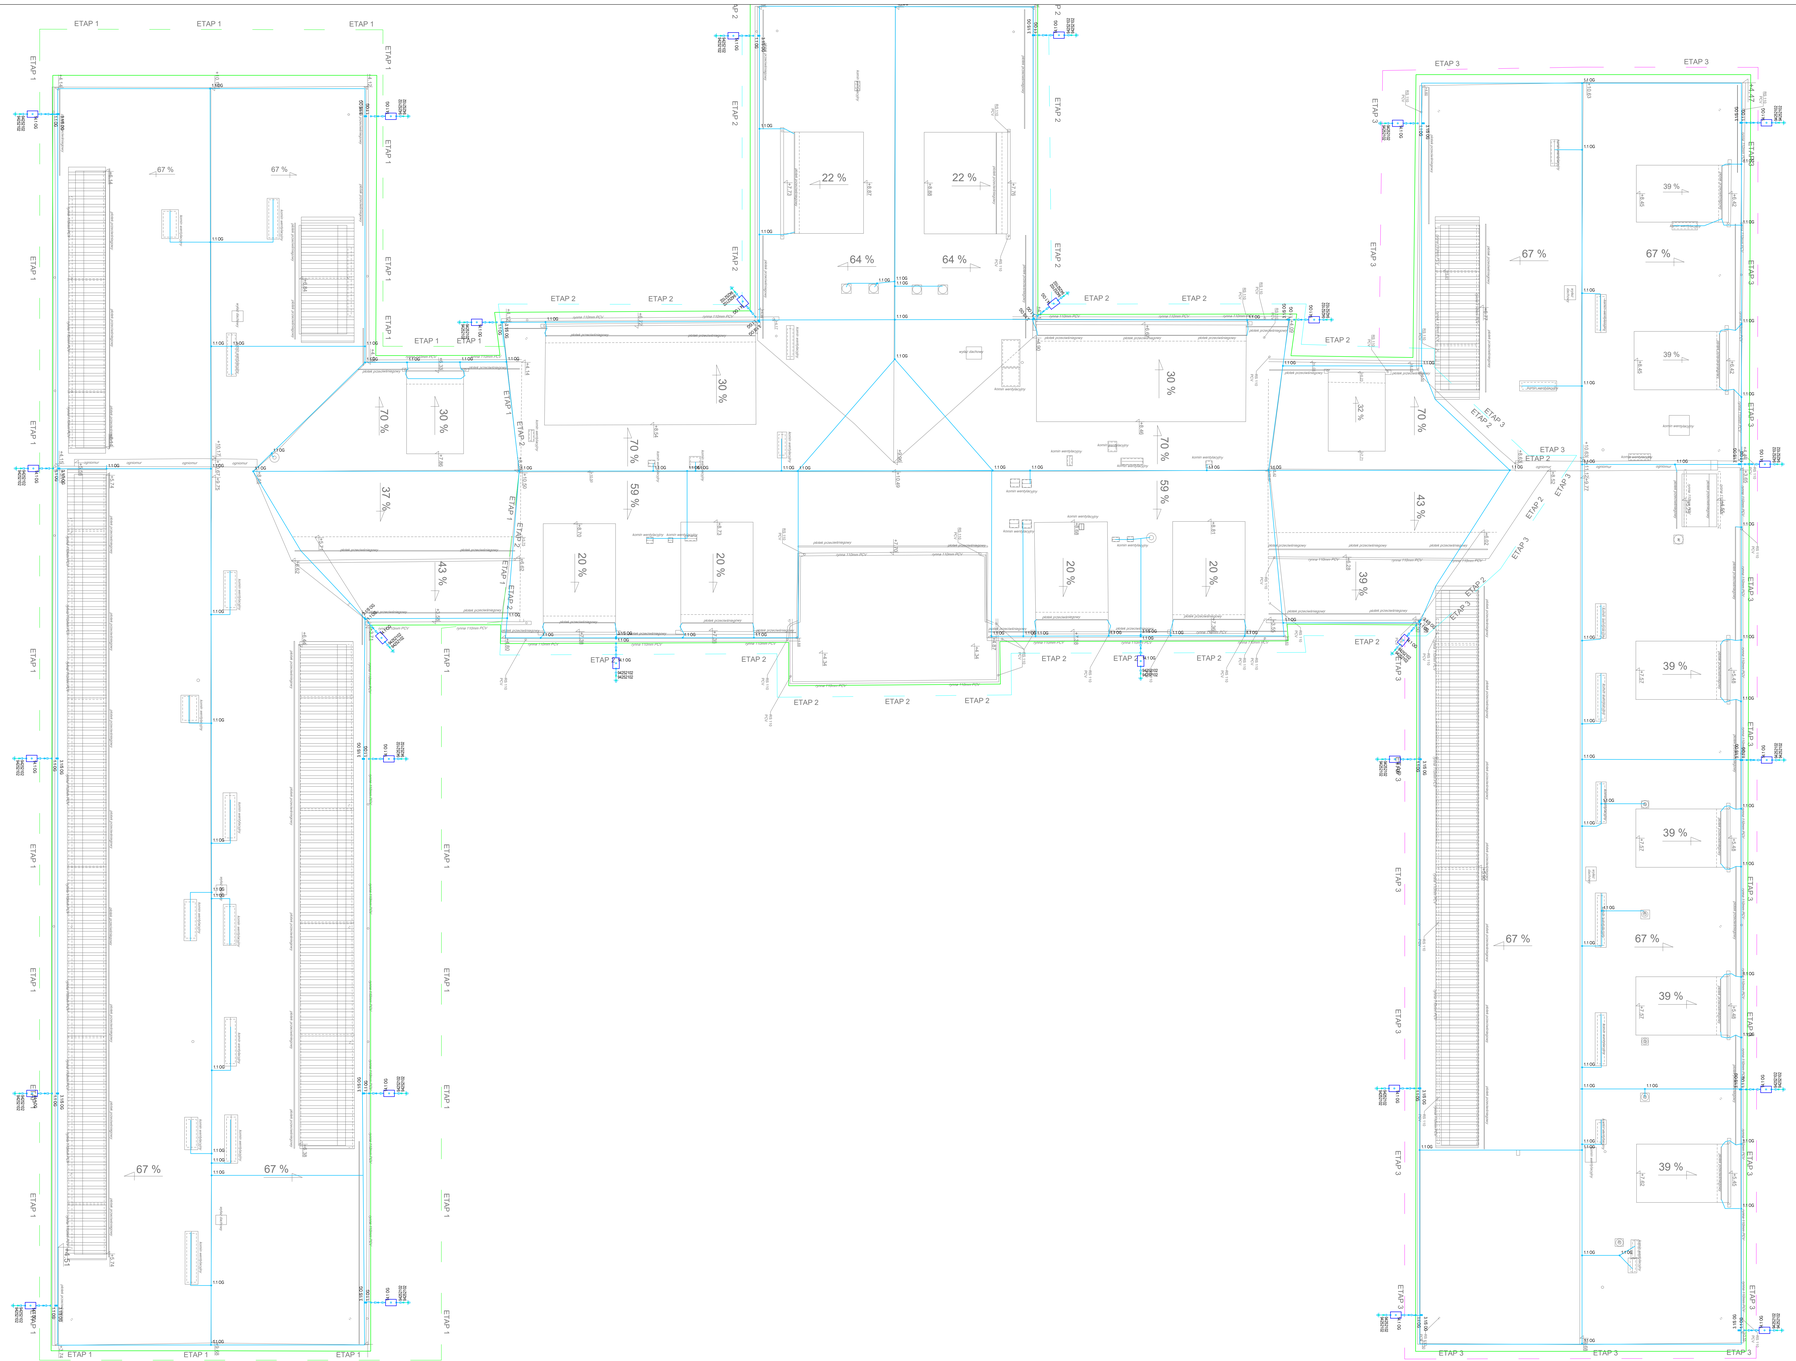

Legenda	
	OG| Bednarka FeZn. 25x4
	OG| Drut odgromowy Ø8mm, DR 8 OL 80000802 na podstawkach do papy
	OG| Drut odgromowy Ø8mm, DR 8 OL 80000802 mocowany uchwytami 12.3 OS
	OG| Złącze krzyżowe 4-śrubowe 57x57mm, M8x20, 1.1 OG, 9010102
	OG| Złącze uniwersalne śrub/bednarka 57x57mm, Ø8mm, 14.1 OG, 9140102
	OG| Złącze rynnowe, S1/S OG, 9030202
	PCV| Obudowa na złącze kontrolne wysokość montażu 1m
	Uwaga:	Legenda nie uwzględnia akcesoriów, mocowań itp.

INWESTOR:	„CIS NATURA TOUR" sp. z o.o.		
NAZWA PROJEKTU:	PROJEKT REMONTU DACHU WRAZ Z TERMOIZOLACJĄ CKS "ZACISZE"		
NAZWA RYS:	WIDOK DACHU - instalacja odgromowa		
ZESPÓŁ PROJEKTOWY		PODPIS	SKALA 1:100
mgr inż. Monika Sagała upr. bud. w specjalności elektrycznej i do projektowania bez ograniczeń LUBO/0479/PWBE/20			DATA 12.03.2026
			RYS NR E01