



Elewacja R

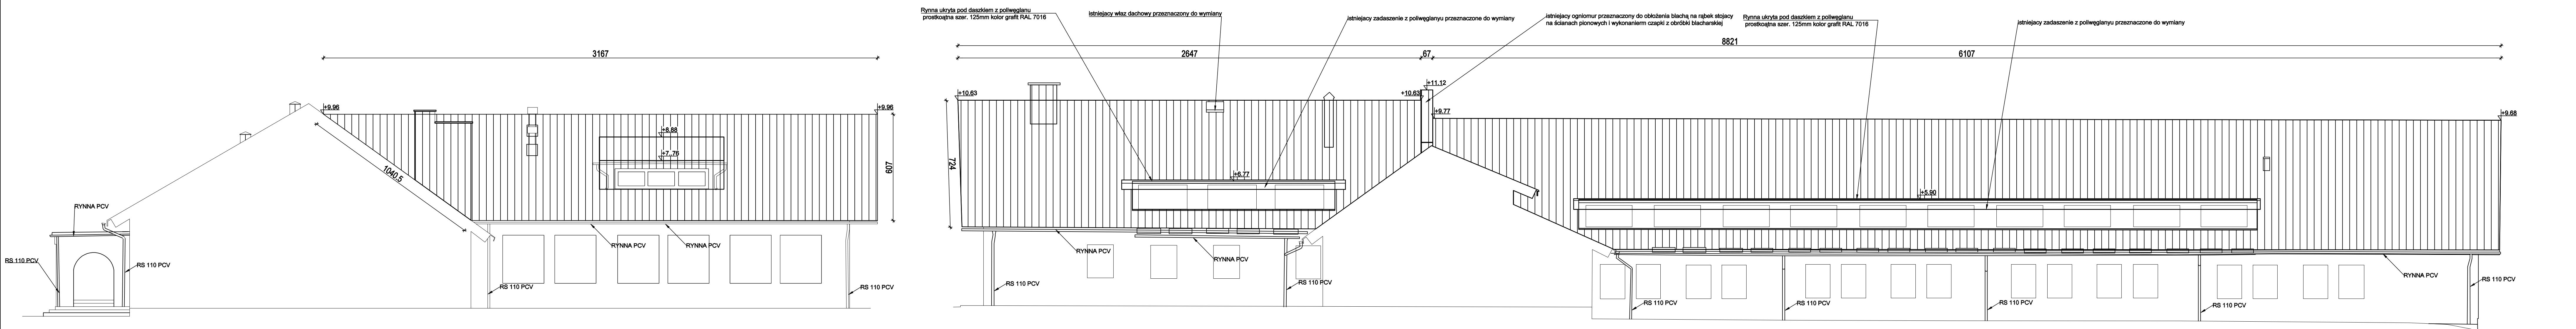


Elewacja B2

Elewacja F4

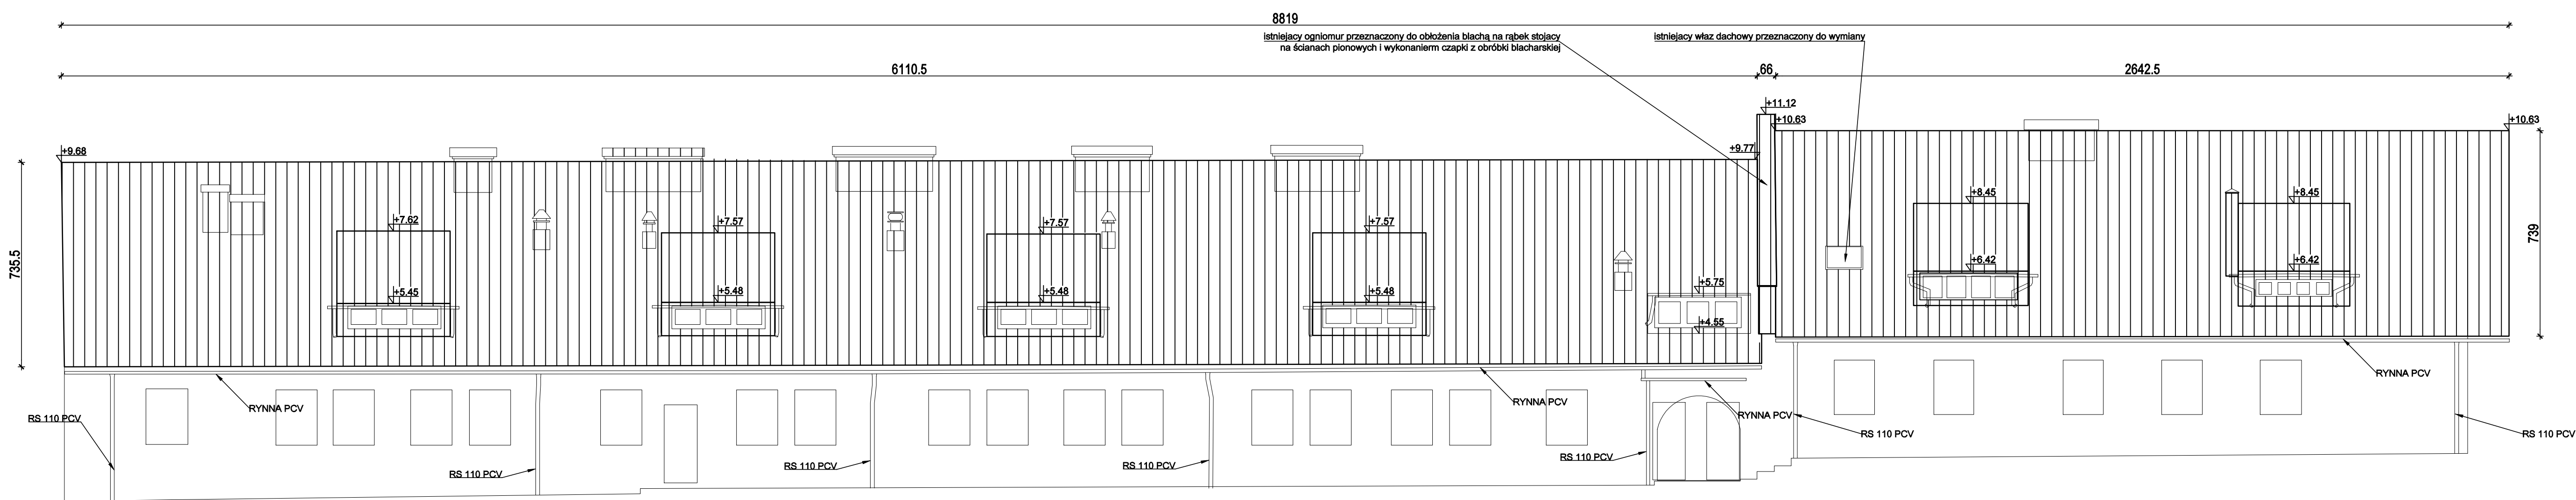

Elewacja B1

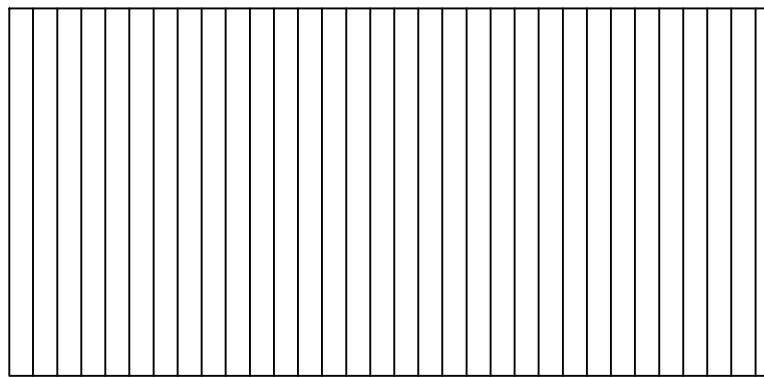

Istniejące pokrycie z blachy na rąbek stojący przeznaczone do wymiany na nowe pokrycie z blachy na rąbek typu "kilk" kolor RAL 7016

RS 110 PCV Istniejąca rura spustowa przeznaczone do wymiany na nową rurę PCV Ø 110mm kolor RAL 7016

INWESTOR:	„CS NATURA TOURS” sp. z o.o.			
NAZWA PROJEKTU:	PROJEKT REMONTU DACHU WRAZ Z TERMODŁACIĄ OKN 'ZACISZE'			
NAZWA RYS:	WIDOK DACHU			
PROJEKTANT:	ZESPÓŁ PROJEKTOWY	PODPIS	SKALA	1:100
OPRACOWANIE:	WOJCIECH MAJECH UPR. IN. MACHSPRZEMOŚN	DATA	12.03.2028	
	LIKASZ NEJMAN	RYS NR	4	